


residencial CAMARENA

by Hispania Living

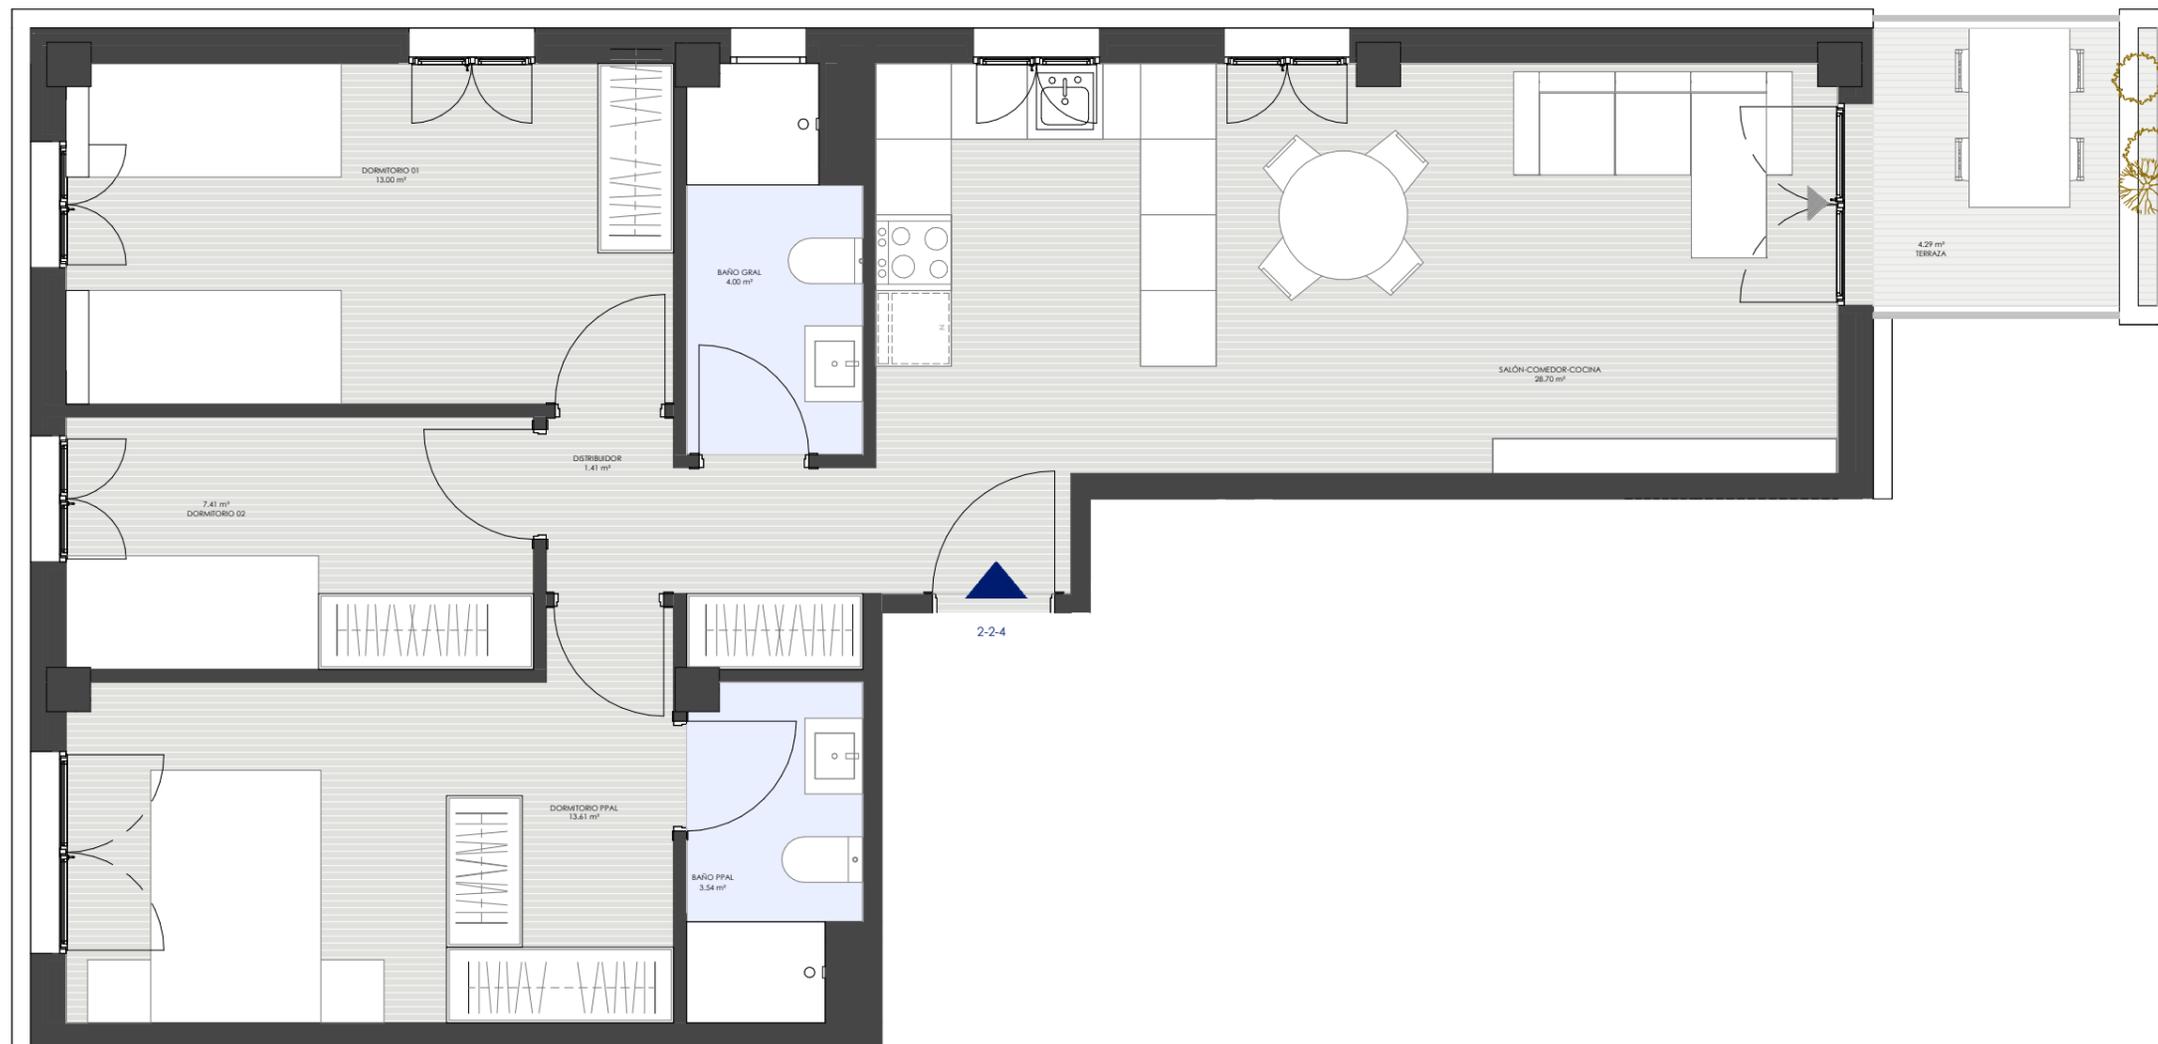

VIVIENDA TIPO: 2 - 2 - 4
Portal: 2 Planta: 2 Puerta: 4

TABLA SUPERFICIES:

Superficie útil interior	71.67 m ²
Superficie útil exterior	4.29 m ²
TOTAL SUPERFICIE ÚTIL	75.96 m²
Superficie construida interior	83.54 m ²
Superficie construida terrazas cubiertas	- m ²
Superficie construida terrazas no cubiertas	6.00 m ²
TOTAL SUPERFICIE CONSTRUIDA DE TERRAZAS	6.00 m²
TOTAL SUPERFICIE CONSTRUIDA + ZZCC	113.36 m²

GESTIONA:



FECHA EMISIÓN: 31/05/2024