
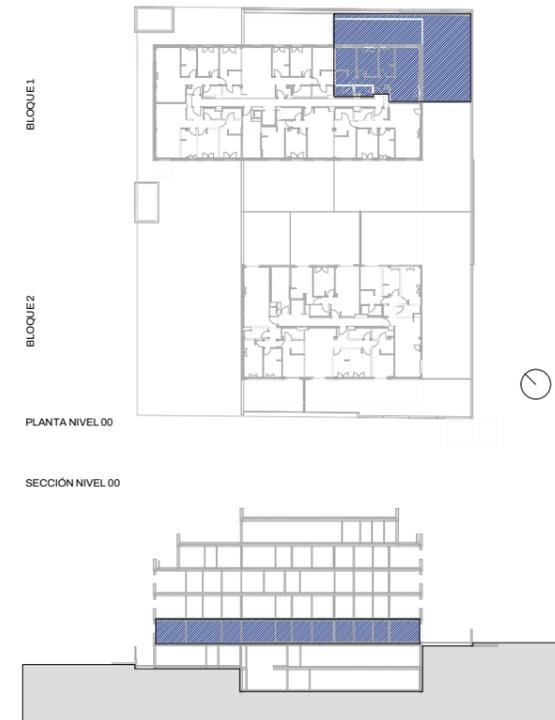


residencial CAMARENA

by Hispania Living

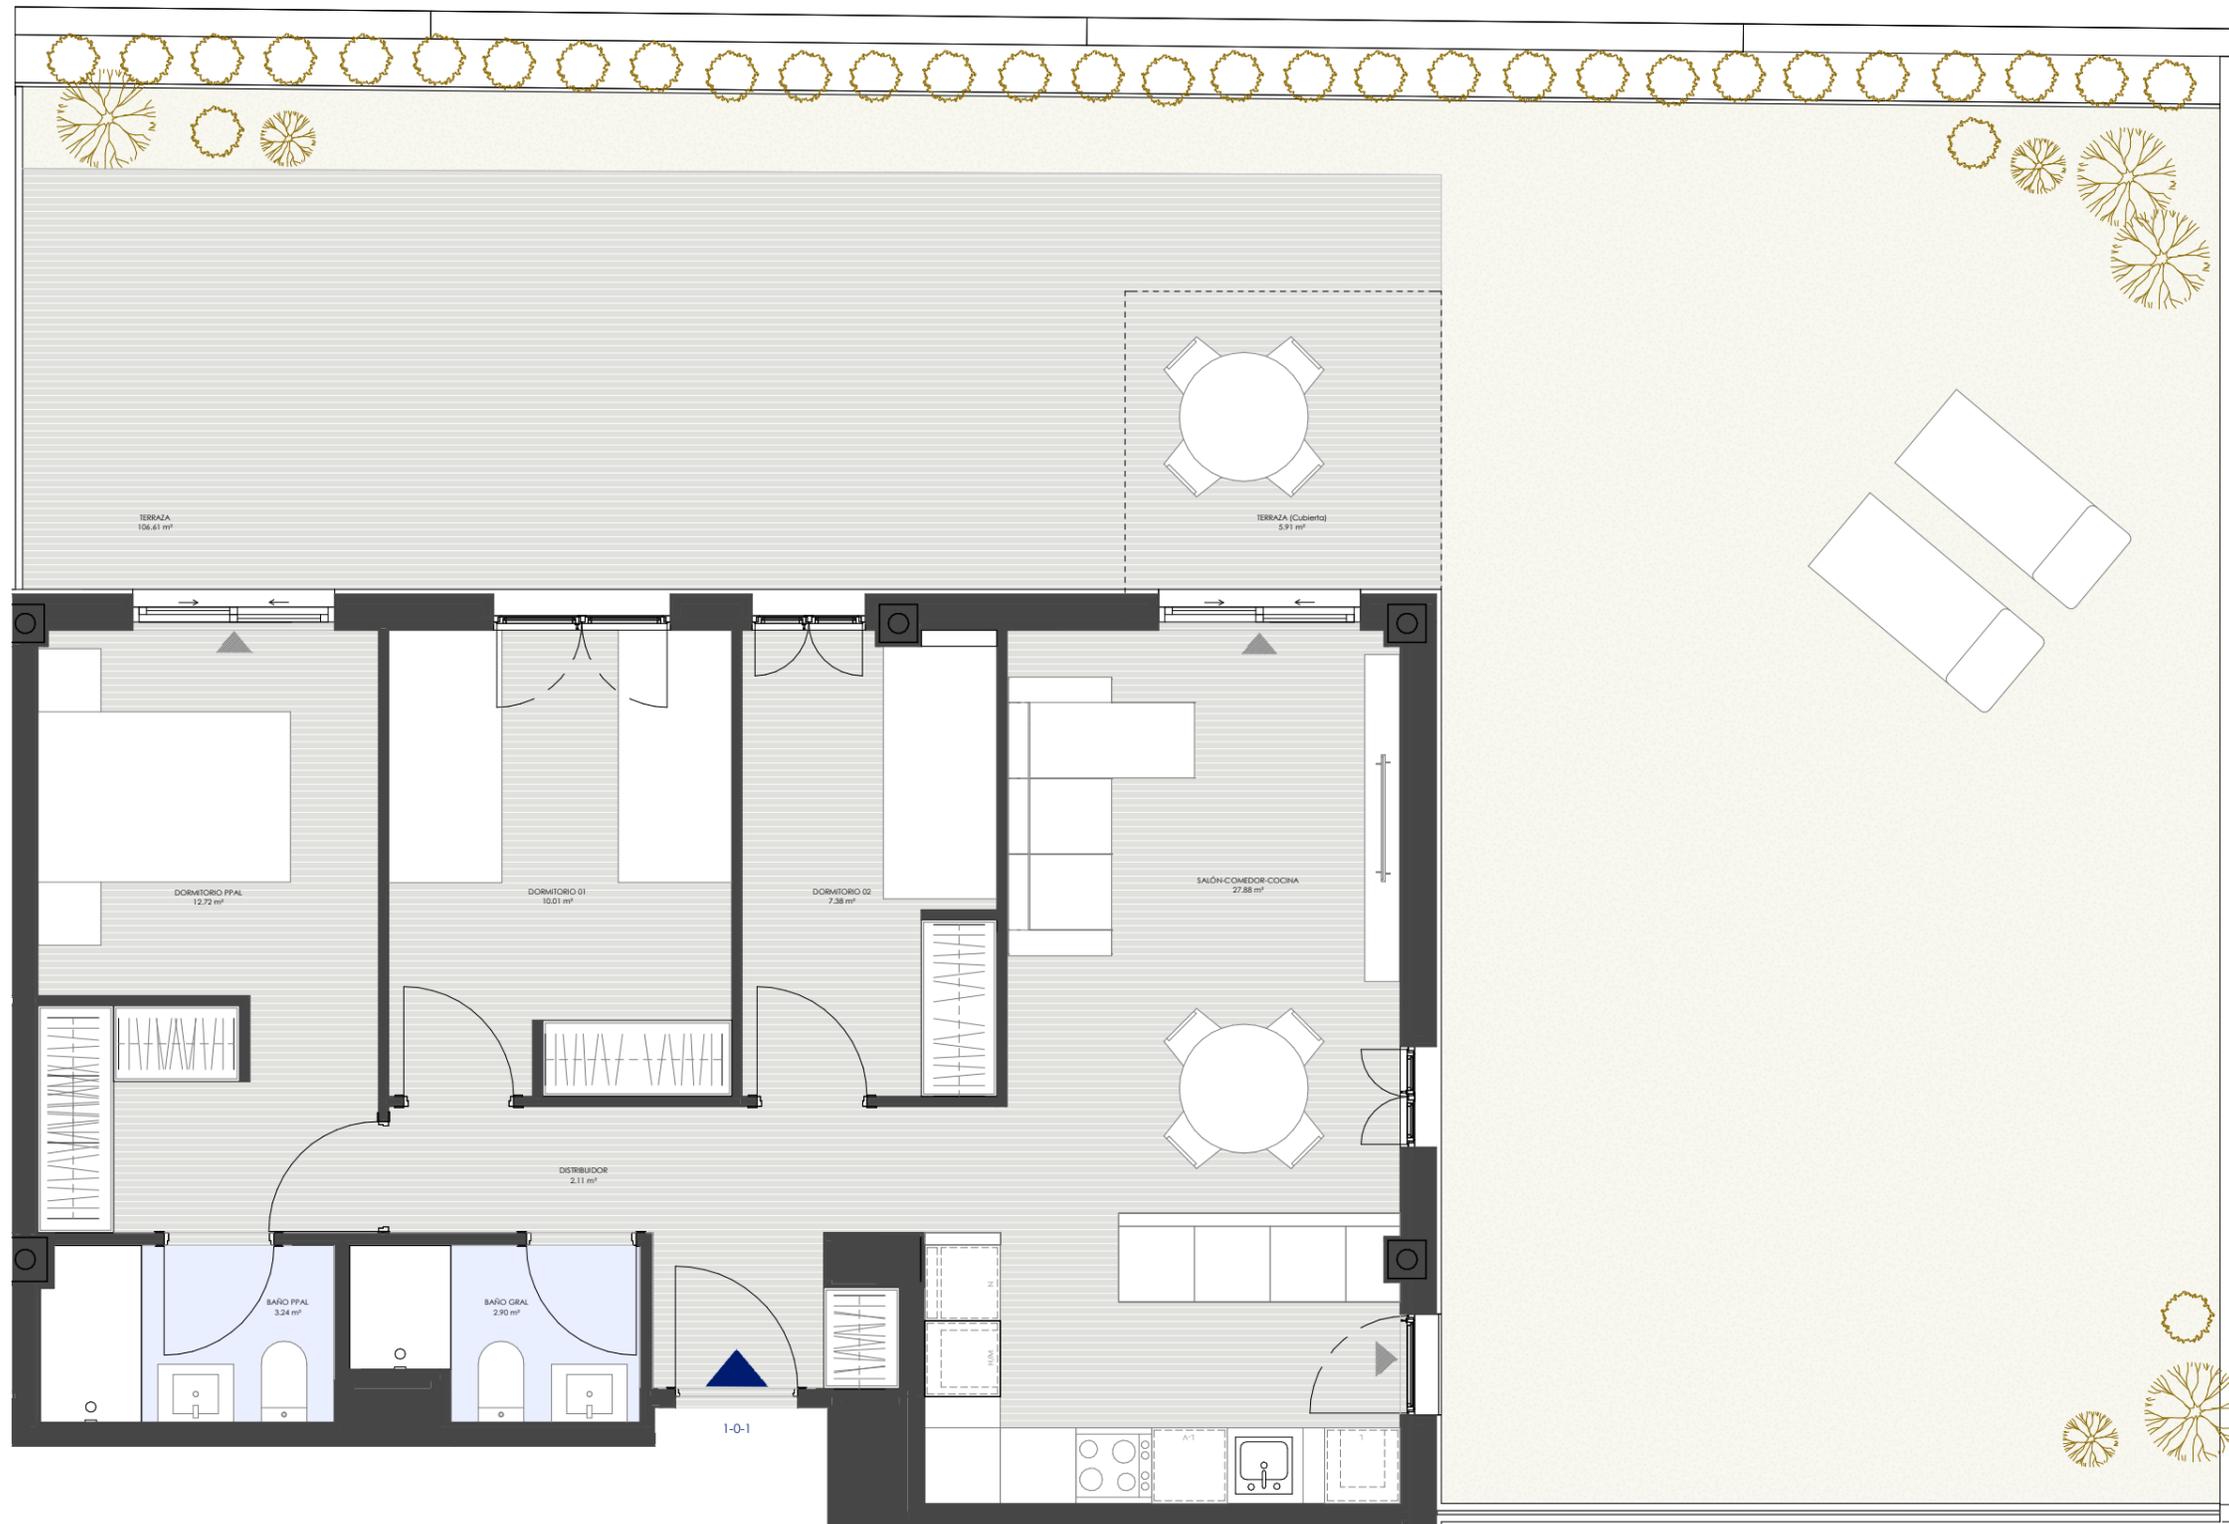

VIVIENDA TIPO: 1 - 0 - 1

Portal: 1 Planta: 0 Puerta: 1

TABLA SUPERFICIES:

Superficie útil interior	66.23 m ²
Superficie útil exterior	112.53 m ²
TOTAL SUPERFICIE ÚTIL	178.75 m²
Superficie construida interior	76.56 m ²
Superficie construida terrazas cubiertas	6.00 m ²
Superficie construida terrazas no cubiertas	110.79 m ²
TOTAL SUPERFICIE CONSTRUIDA DE TERRAZAS	116.79 m²
TOTAL SUPERFICIE CONSTRUIDA + ZZCC	214.92 m²

GESTIONA:

HISPANIA LIVING



FECHA EMISIÓN: 03/07/2024