
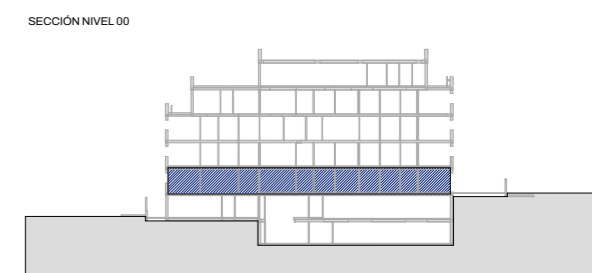


residencial CAMARENA

by Hispania Living

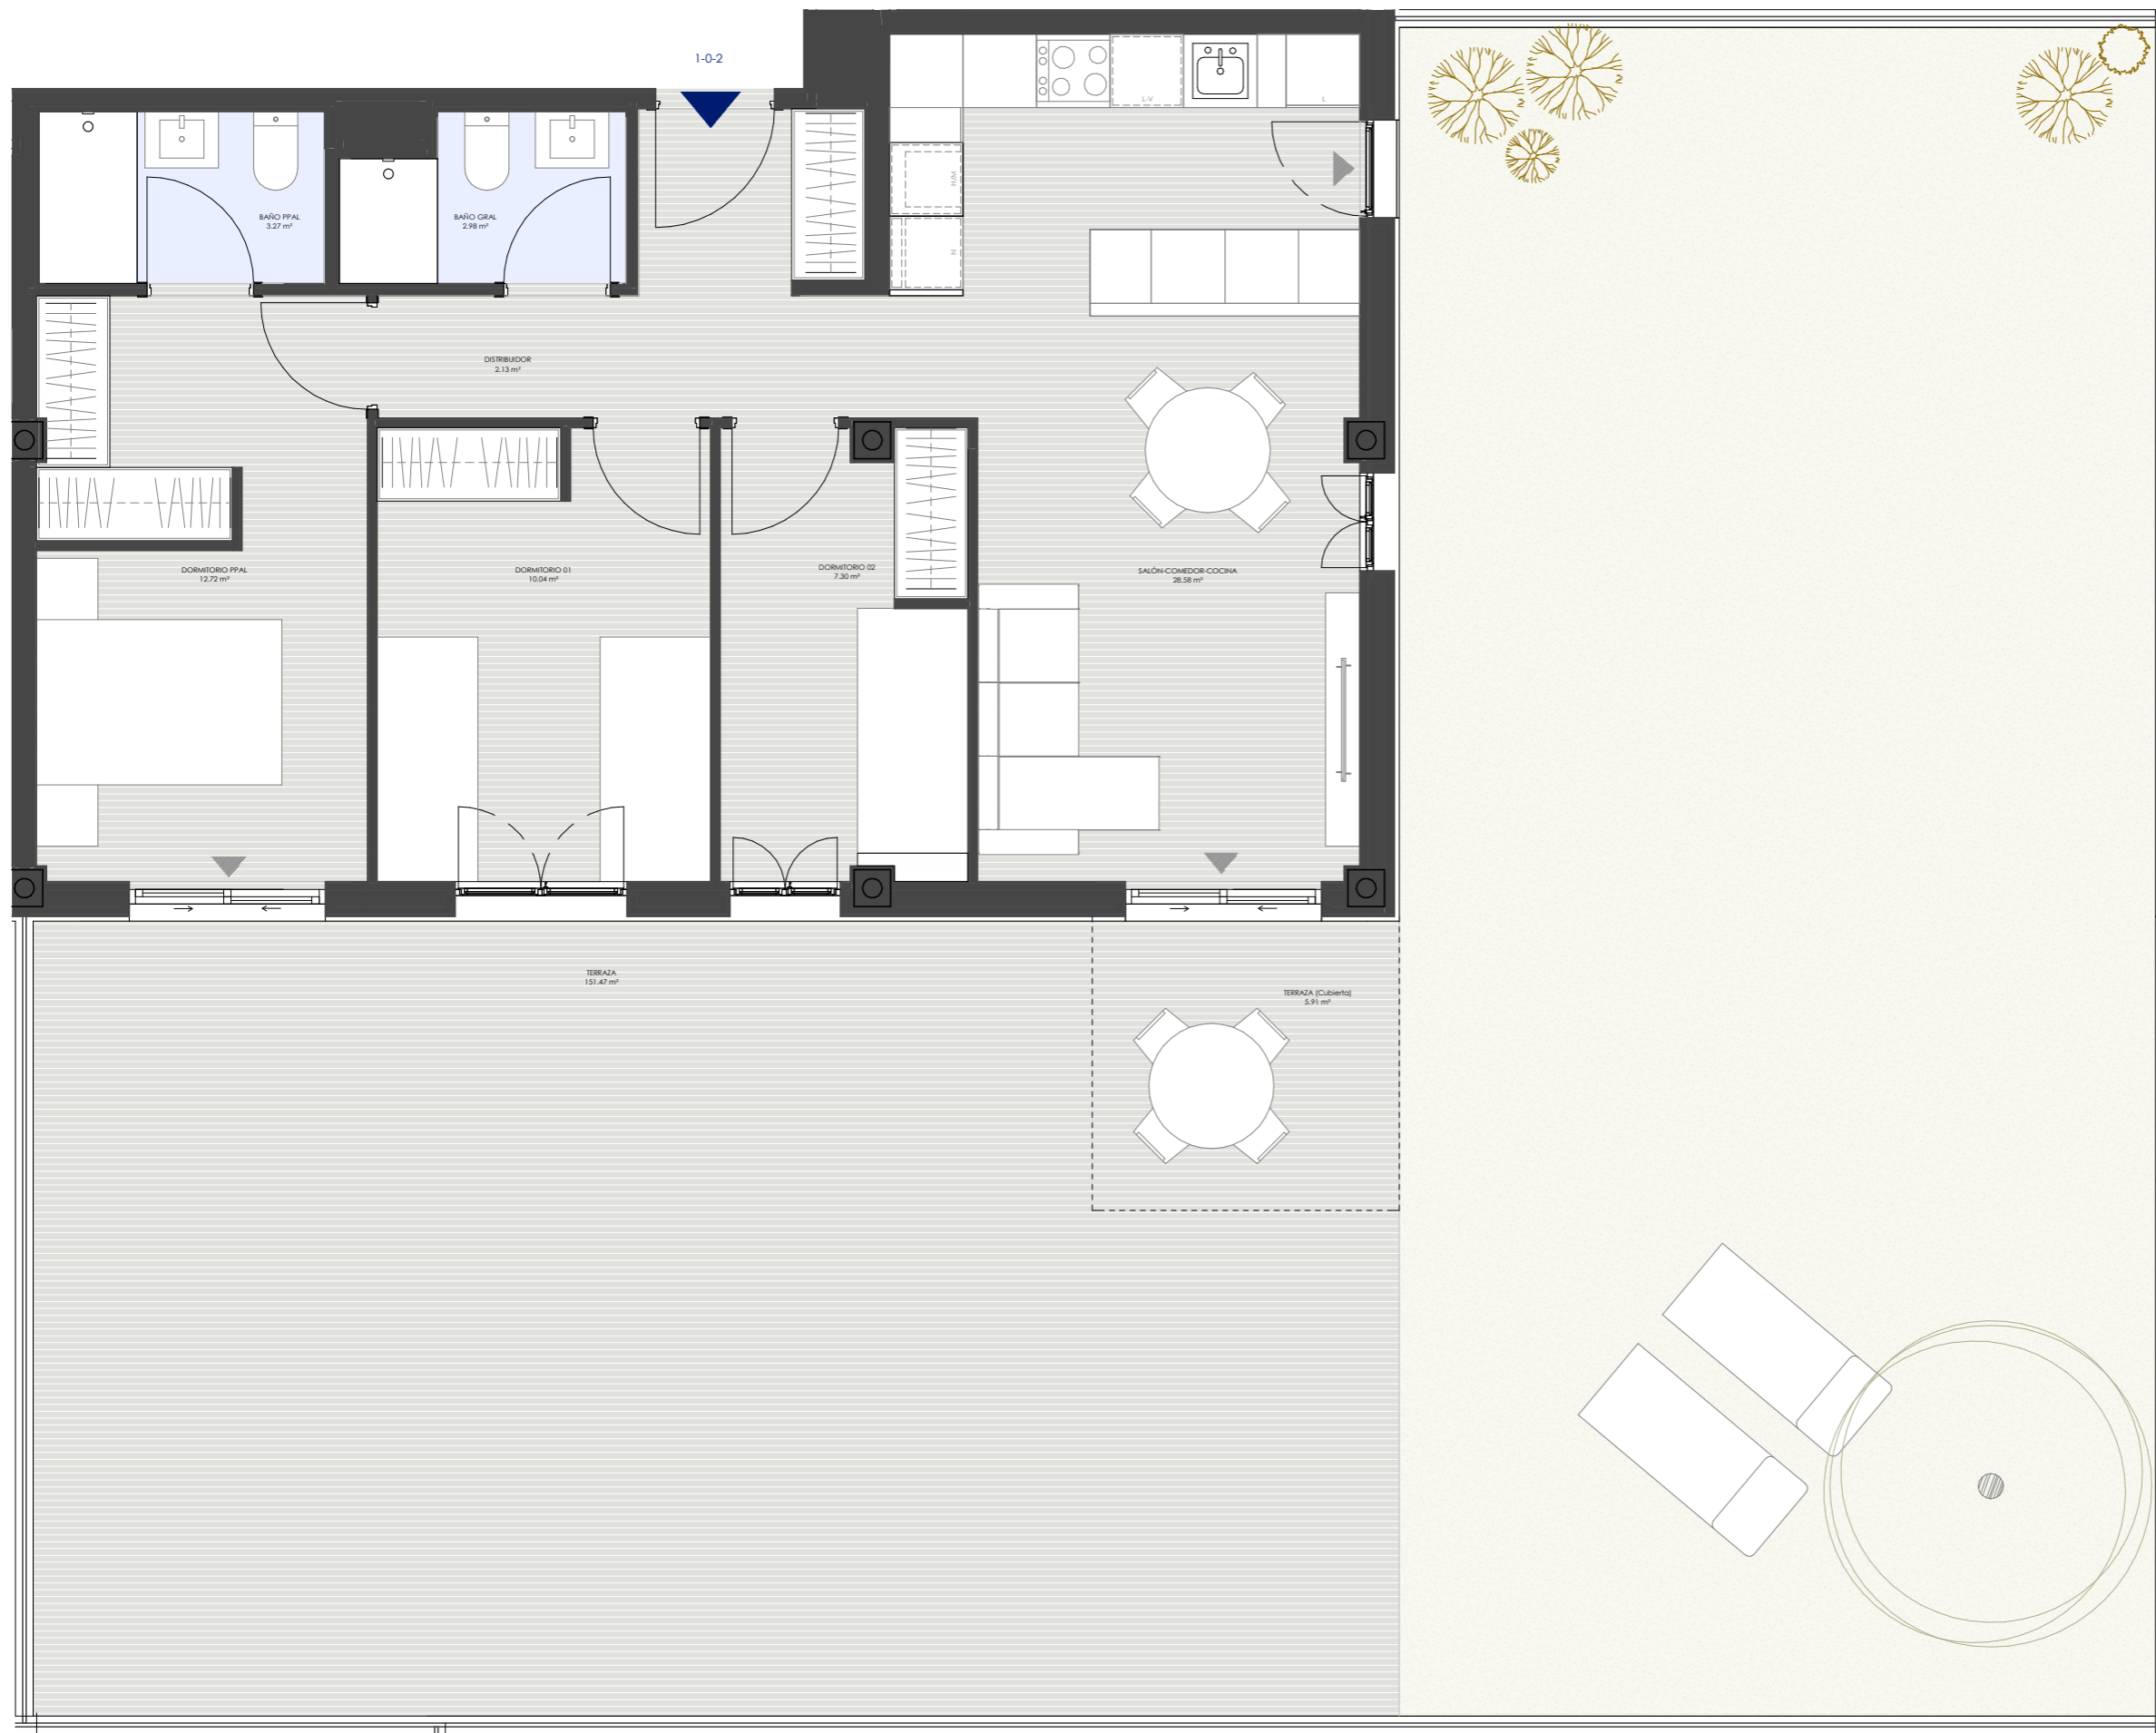

VIVIENDA TIPO: 1 - 0 - 2


Portal: 1 Planta: 0 Puerta: 2

TABLA SUPERFICIES:

| | |
|--|-----------------------------|
| Superficie útil interior | 67.02 m ² |
| Superficie útil exterior | 157.38 m ² |
| TOTAL SUPERFICIE ÚTIL | 224.40 m² |
| Superficie construida interior | 77.29 m ² |
| Superficie construida terrazas cubiertas | 6.00 m ² |
| Superficie construida terrazas no cubiertas | 157.19 m ² |
| TOTAL SUPERFICIE CONSTRUIDA DE TERRAZAS | 163.19 m² |
| TOTAL SUPERFICIE CONSTRUIDA + ZZCC | 264.20 m² |

GESTIONA:

HISPANIA LIVING

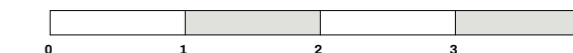

FECHA EMISIÓN: 03/07/2024