
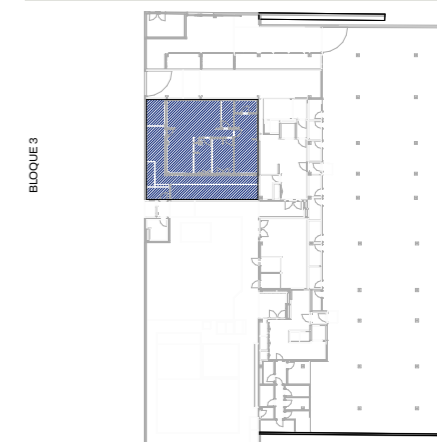



residencial CAMARENA

by Hispania Living

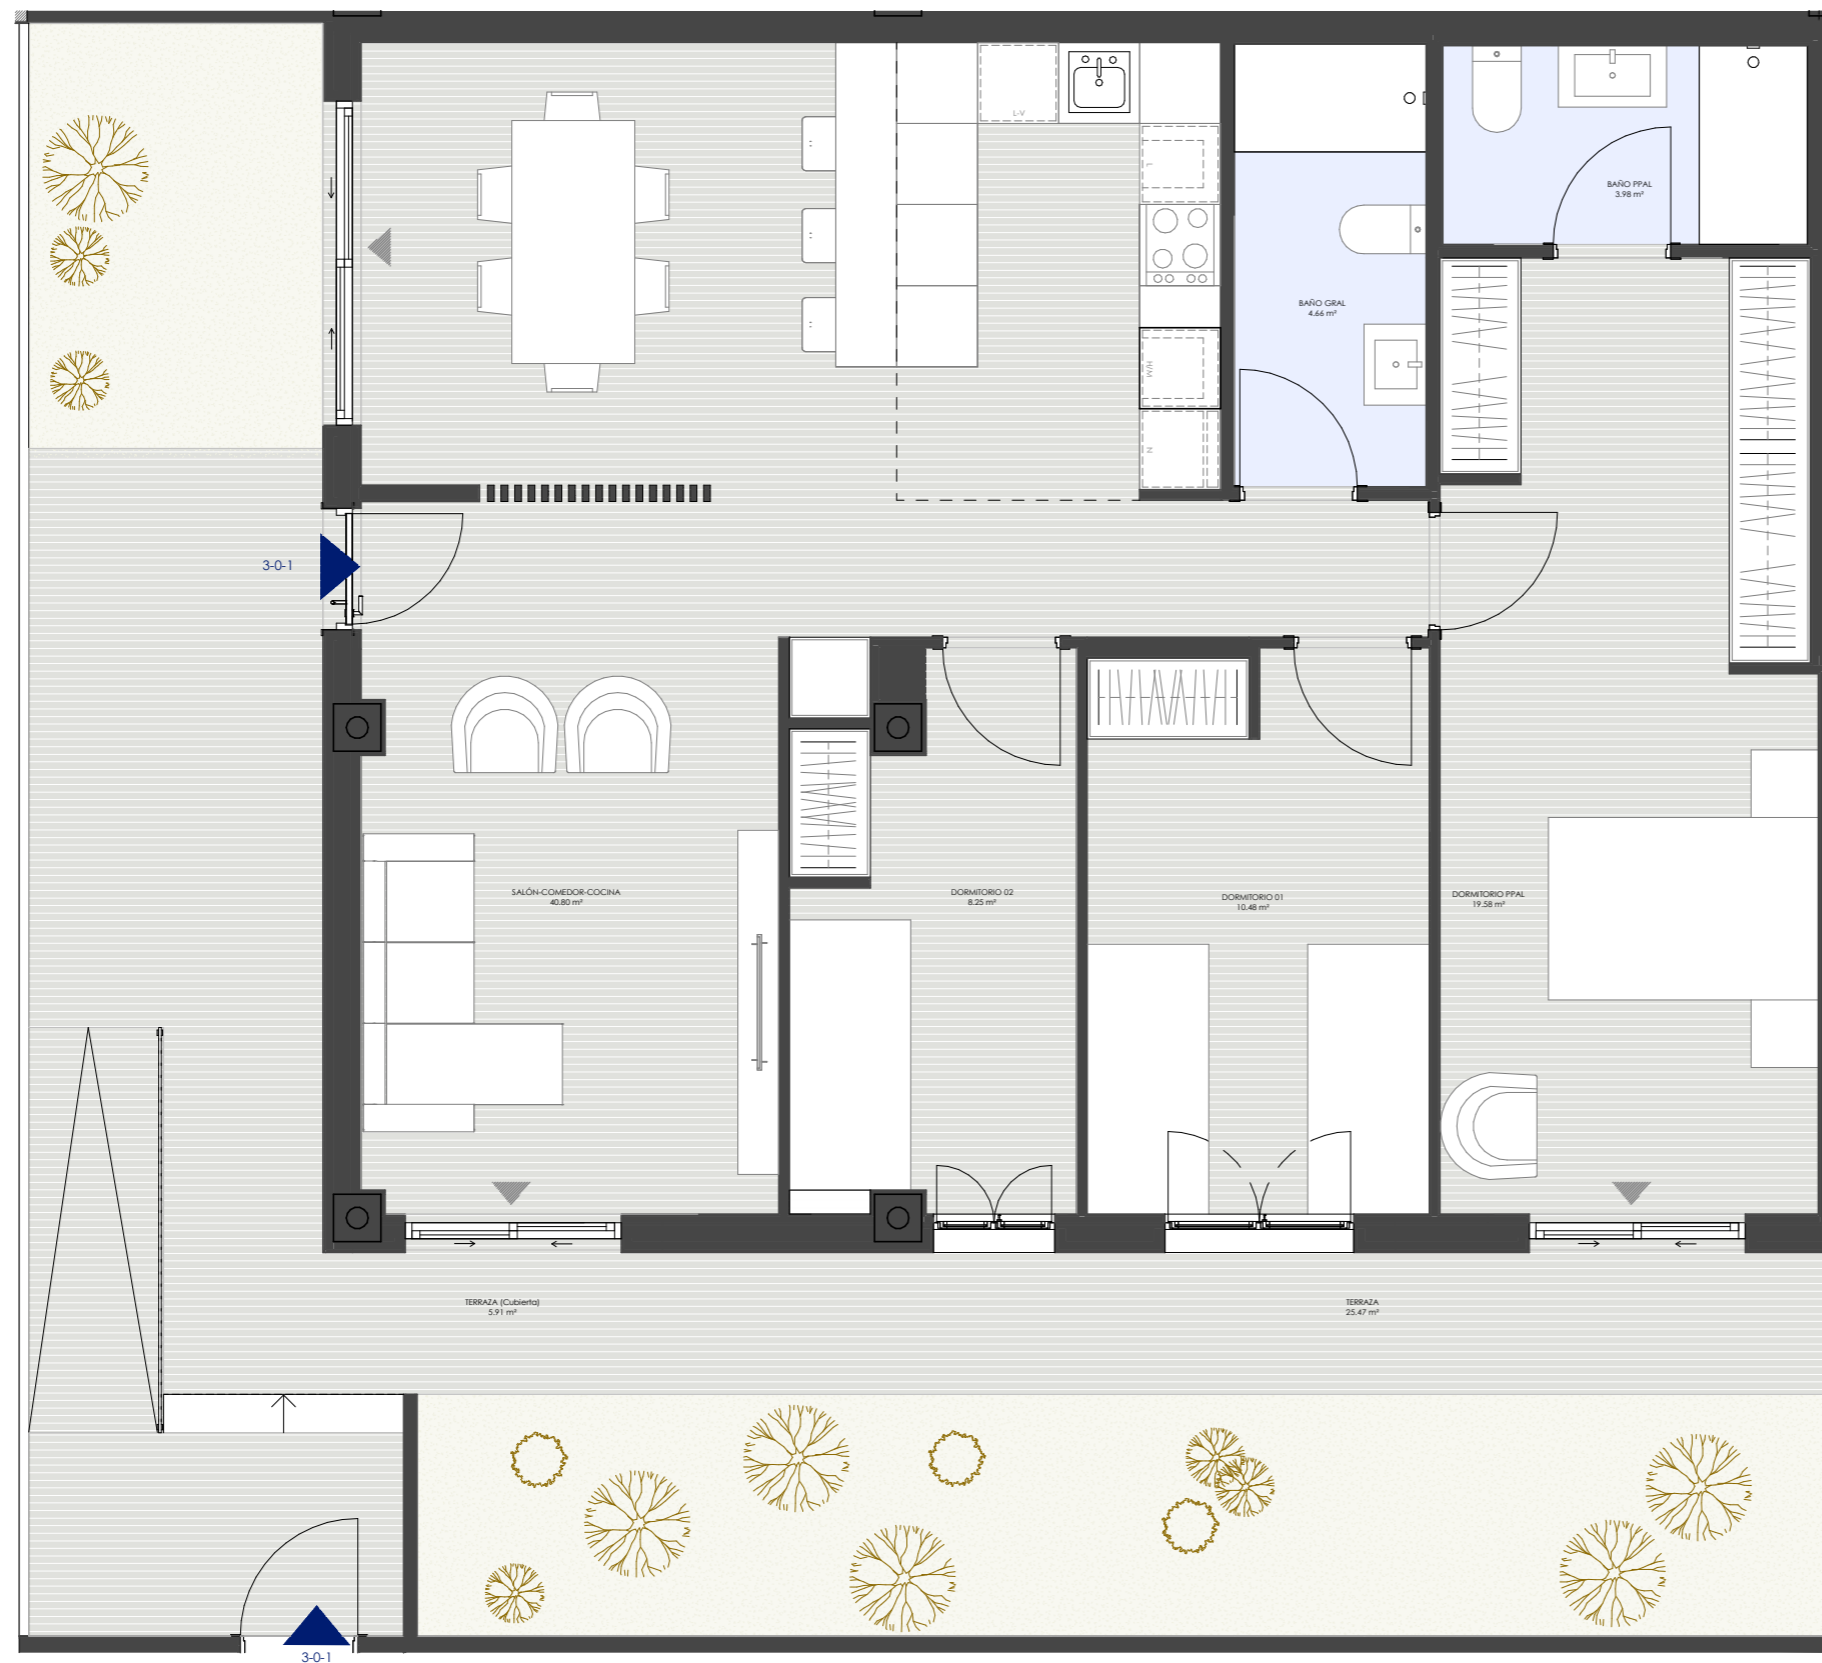

BLOQUE 3
PLANTA NIVEL -01

SECCIÓN NIVEL -01

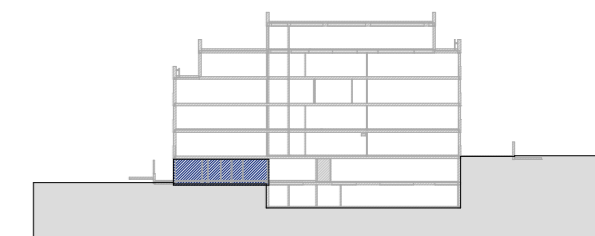

VIVIENDA TIPO: 3 - 0 - 1


Portal: 3 Planta: 0 Puerta: 1

TABLA SUPERFICIES:

Superficie útil interior	89.92 m ²
Superficie útil exterior	57.65 m ²
TOTAL SUPERFICIE ÚTIL	147.57 m²
Superficie construida interior	100.98 m ²
Superficie construida terrazas cubiertas	12.00 m ²
Superficie construida terrazas no cubiertas	49.47 m ²
	61.46 m ²
TOTAL SUPERFICIE CONSTRUIDA DE TERRAZAS	
TOTAL SUPERFICIE CONSTRUIDA + ZCC	192.18 m²

GESTIONA:

HISPANIA LIVING

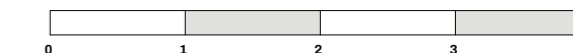

FECHA EMISIÓN: 03/07/2024